


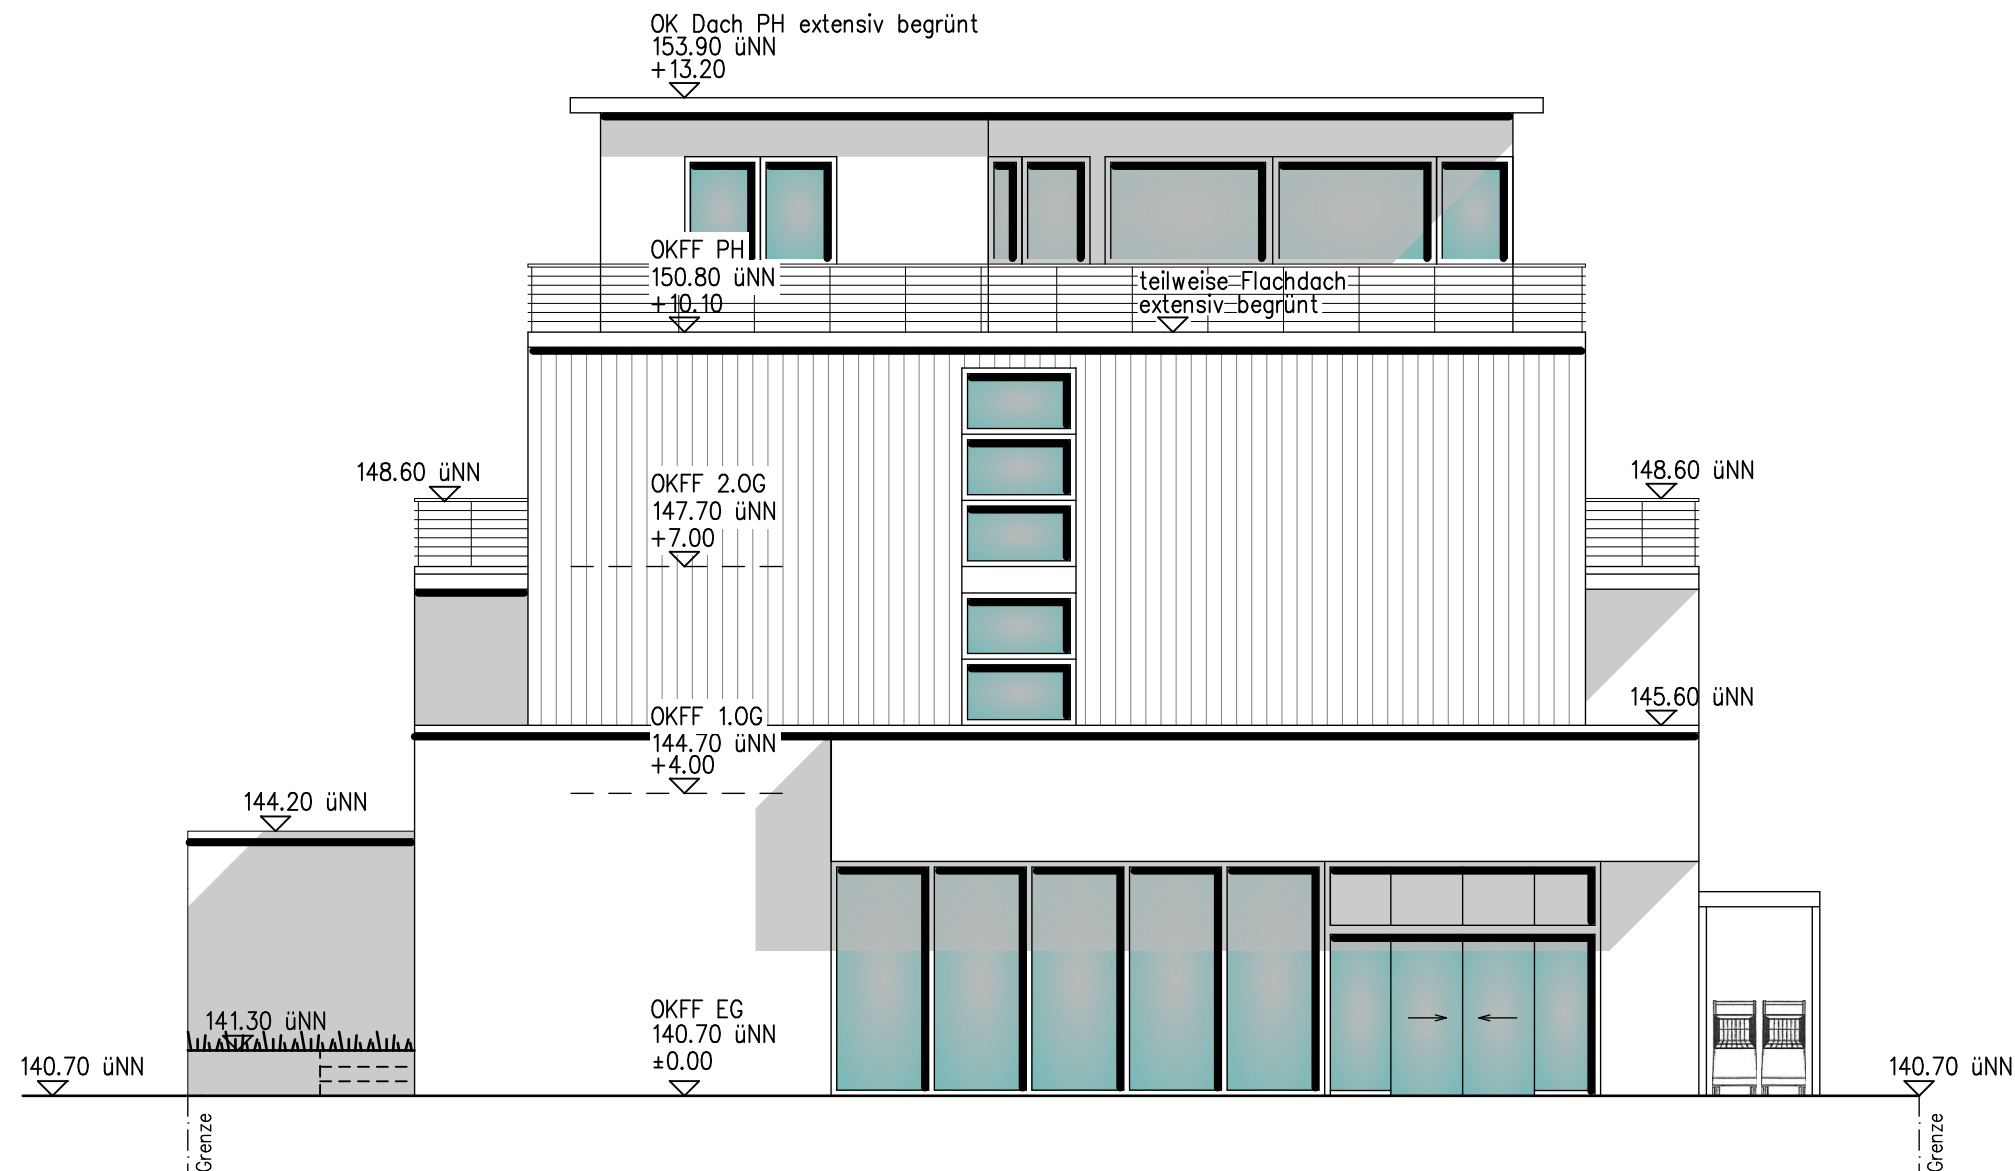

Vorhaben- und Erschließungs-
planung zum VBP
4. Änderung zum B-Plan Nr. 23
"Hannoversche Straße"

NEUBAU EINES WOHN- UND GESCHÄFTSHAUSES

Hannoversche Straße 30
34266 Niestetal

Gem.: Sandershausen

Flur: 9

Flurst.: 75/2

Antragsteller:

Sylke Houda

Christine-Brückner-Str. 7
34266 Niestetal

PLANUNG M1:100

ANSICHT
NORD-WEST - SEITE

Architekt:

Dipl. Ing. Klaus Göbel
Werraweg 20
34131 Kassel

Mobil: 0172 / 560 70 12

Mail: k.goebel-architekt@gmx.de

Niestetal, 22.04.2026

(Architekt)