


B-Plan Nr. 18
Gemeinde Niestetal
Entwurf Lärmschutzanlagen
'An der Autobahn'

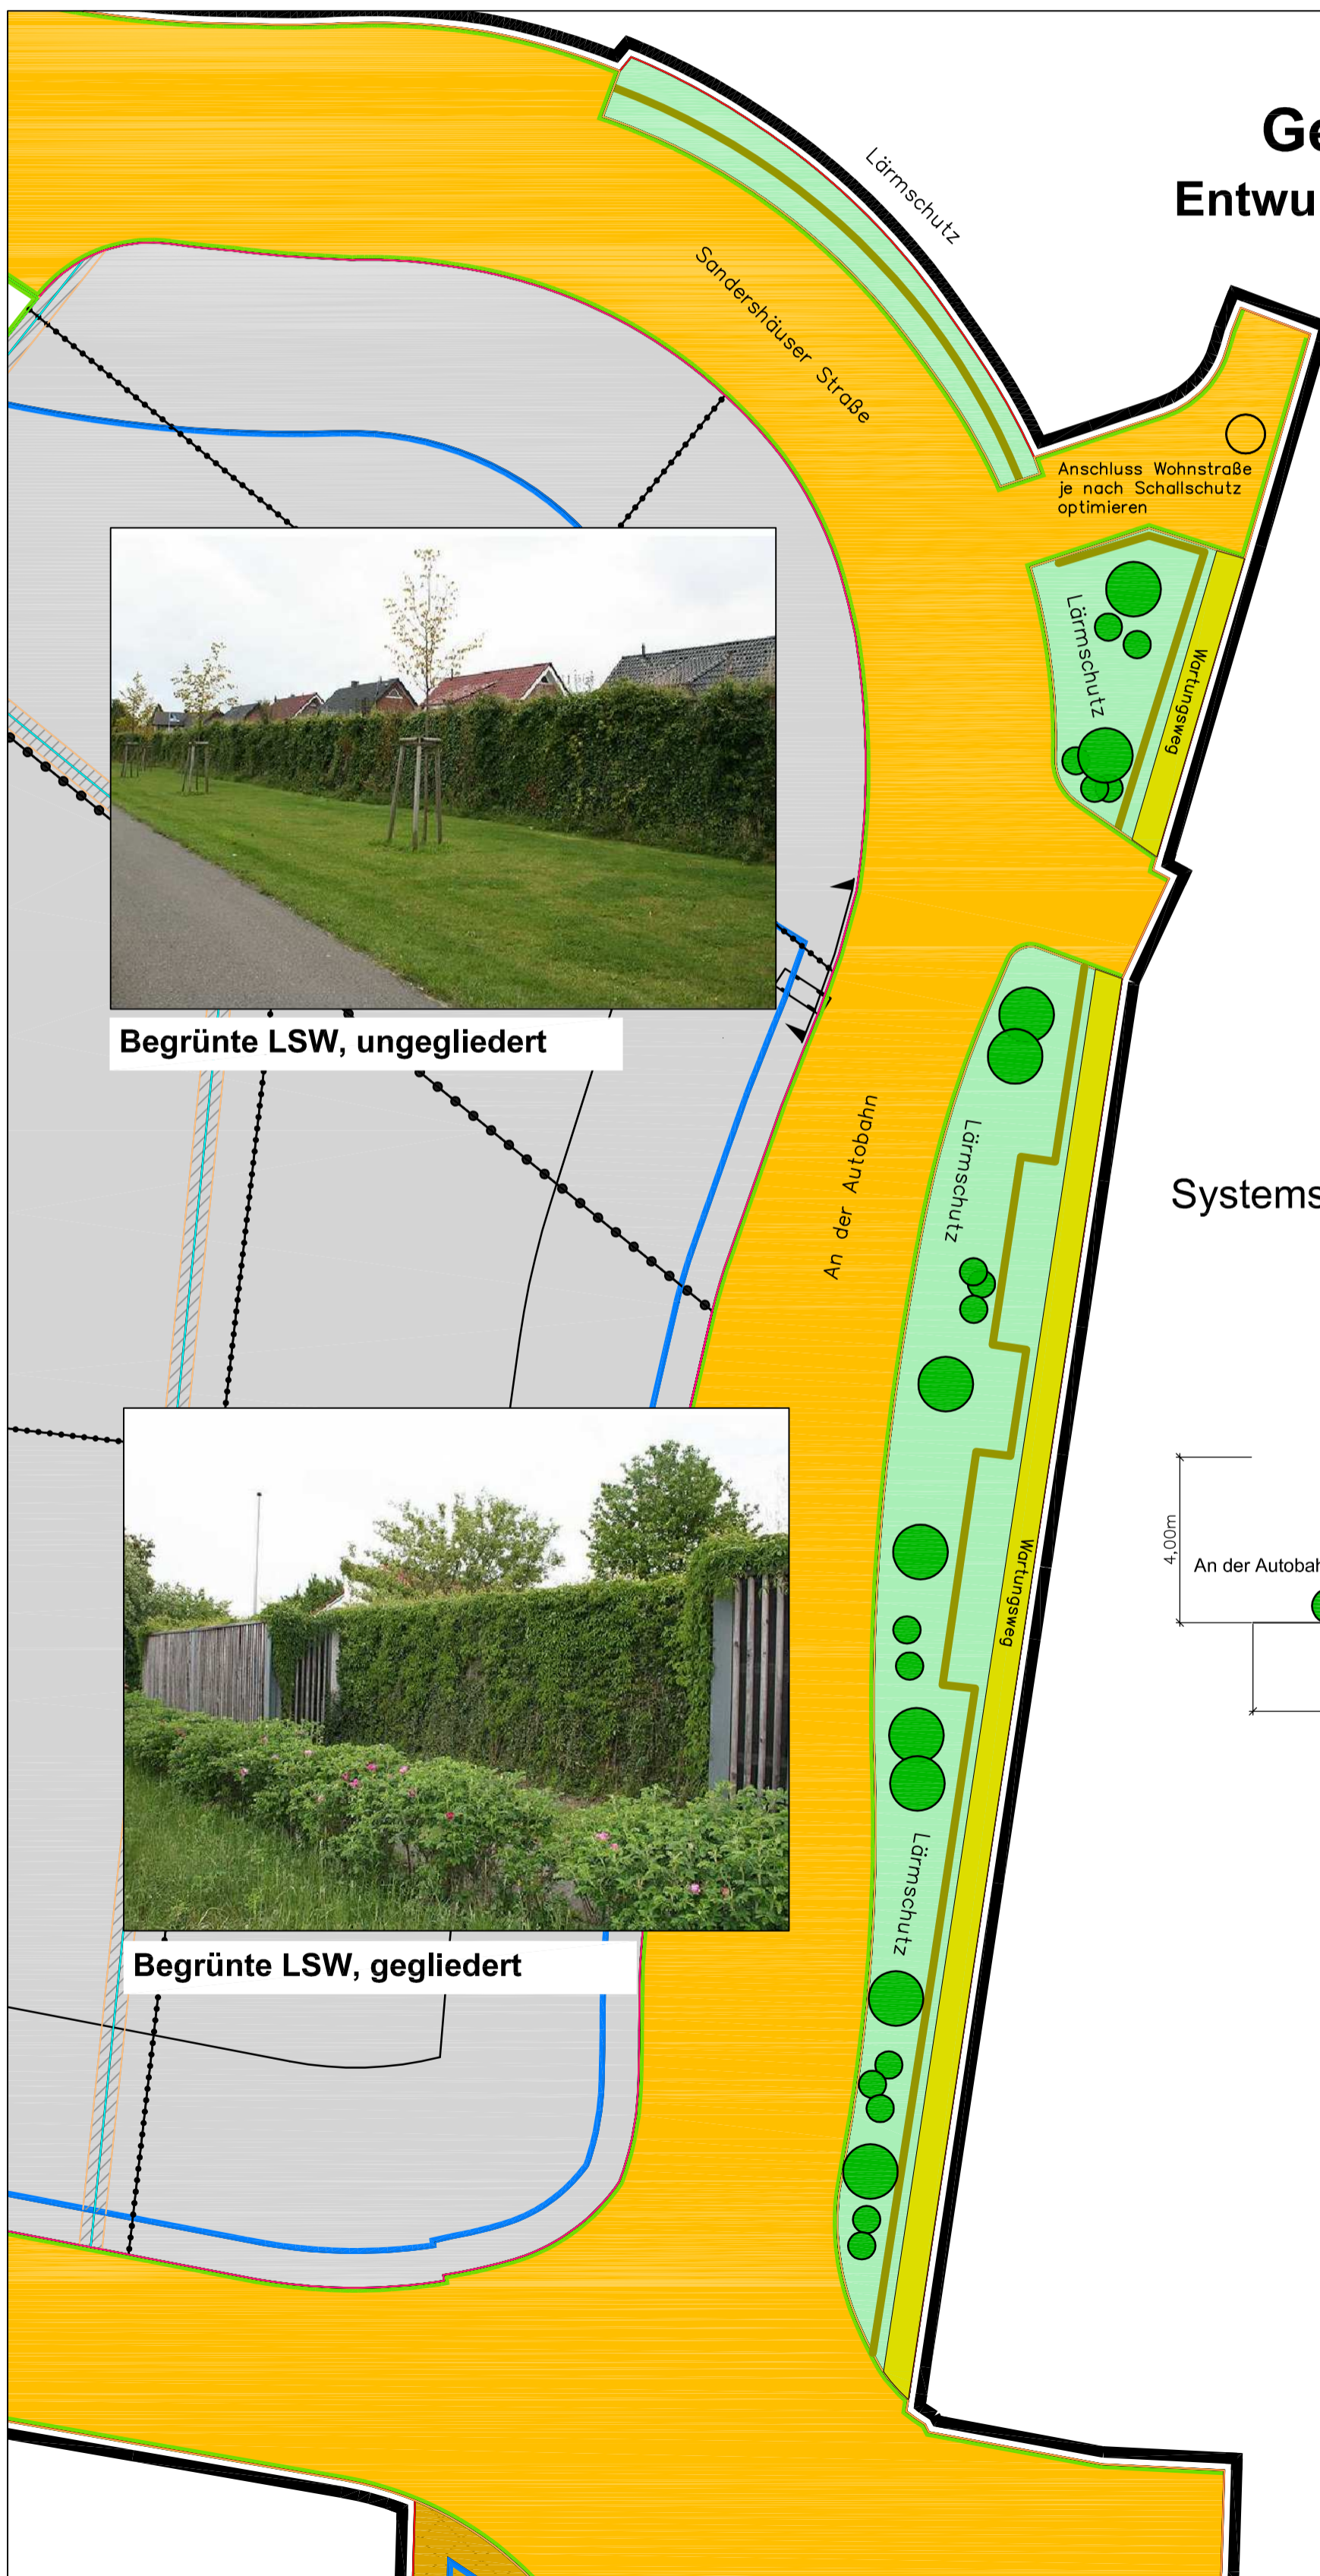


Begrünte LSW, ungegliedert




Begrünte LSW, gegliedert

Systemschnitt LSW

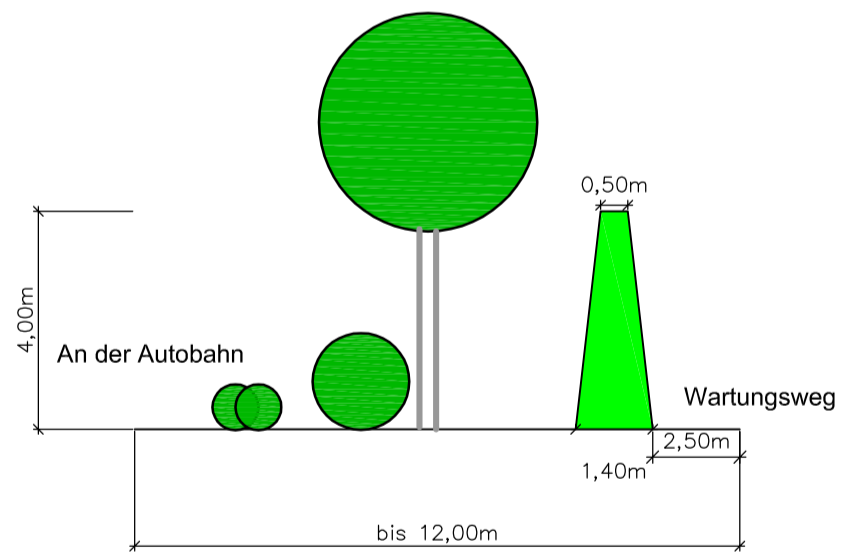

M. 1:500

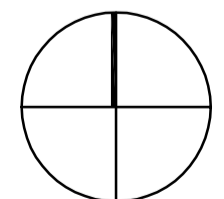

bosch & partner
 planen • beraten • forschen

Kirchhofstraße 2c Tel.: 02323 / 9 46 29 - 11
 44623 Herne Fax: 02323 / 9 46 29 - 20