


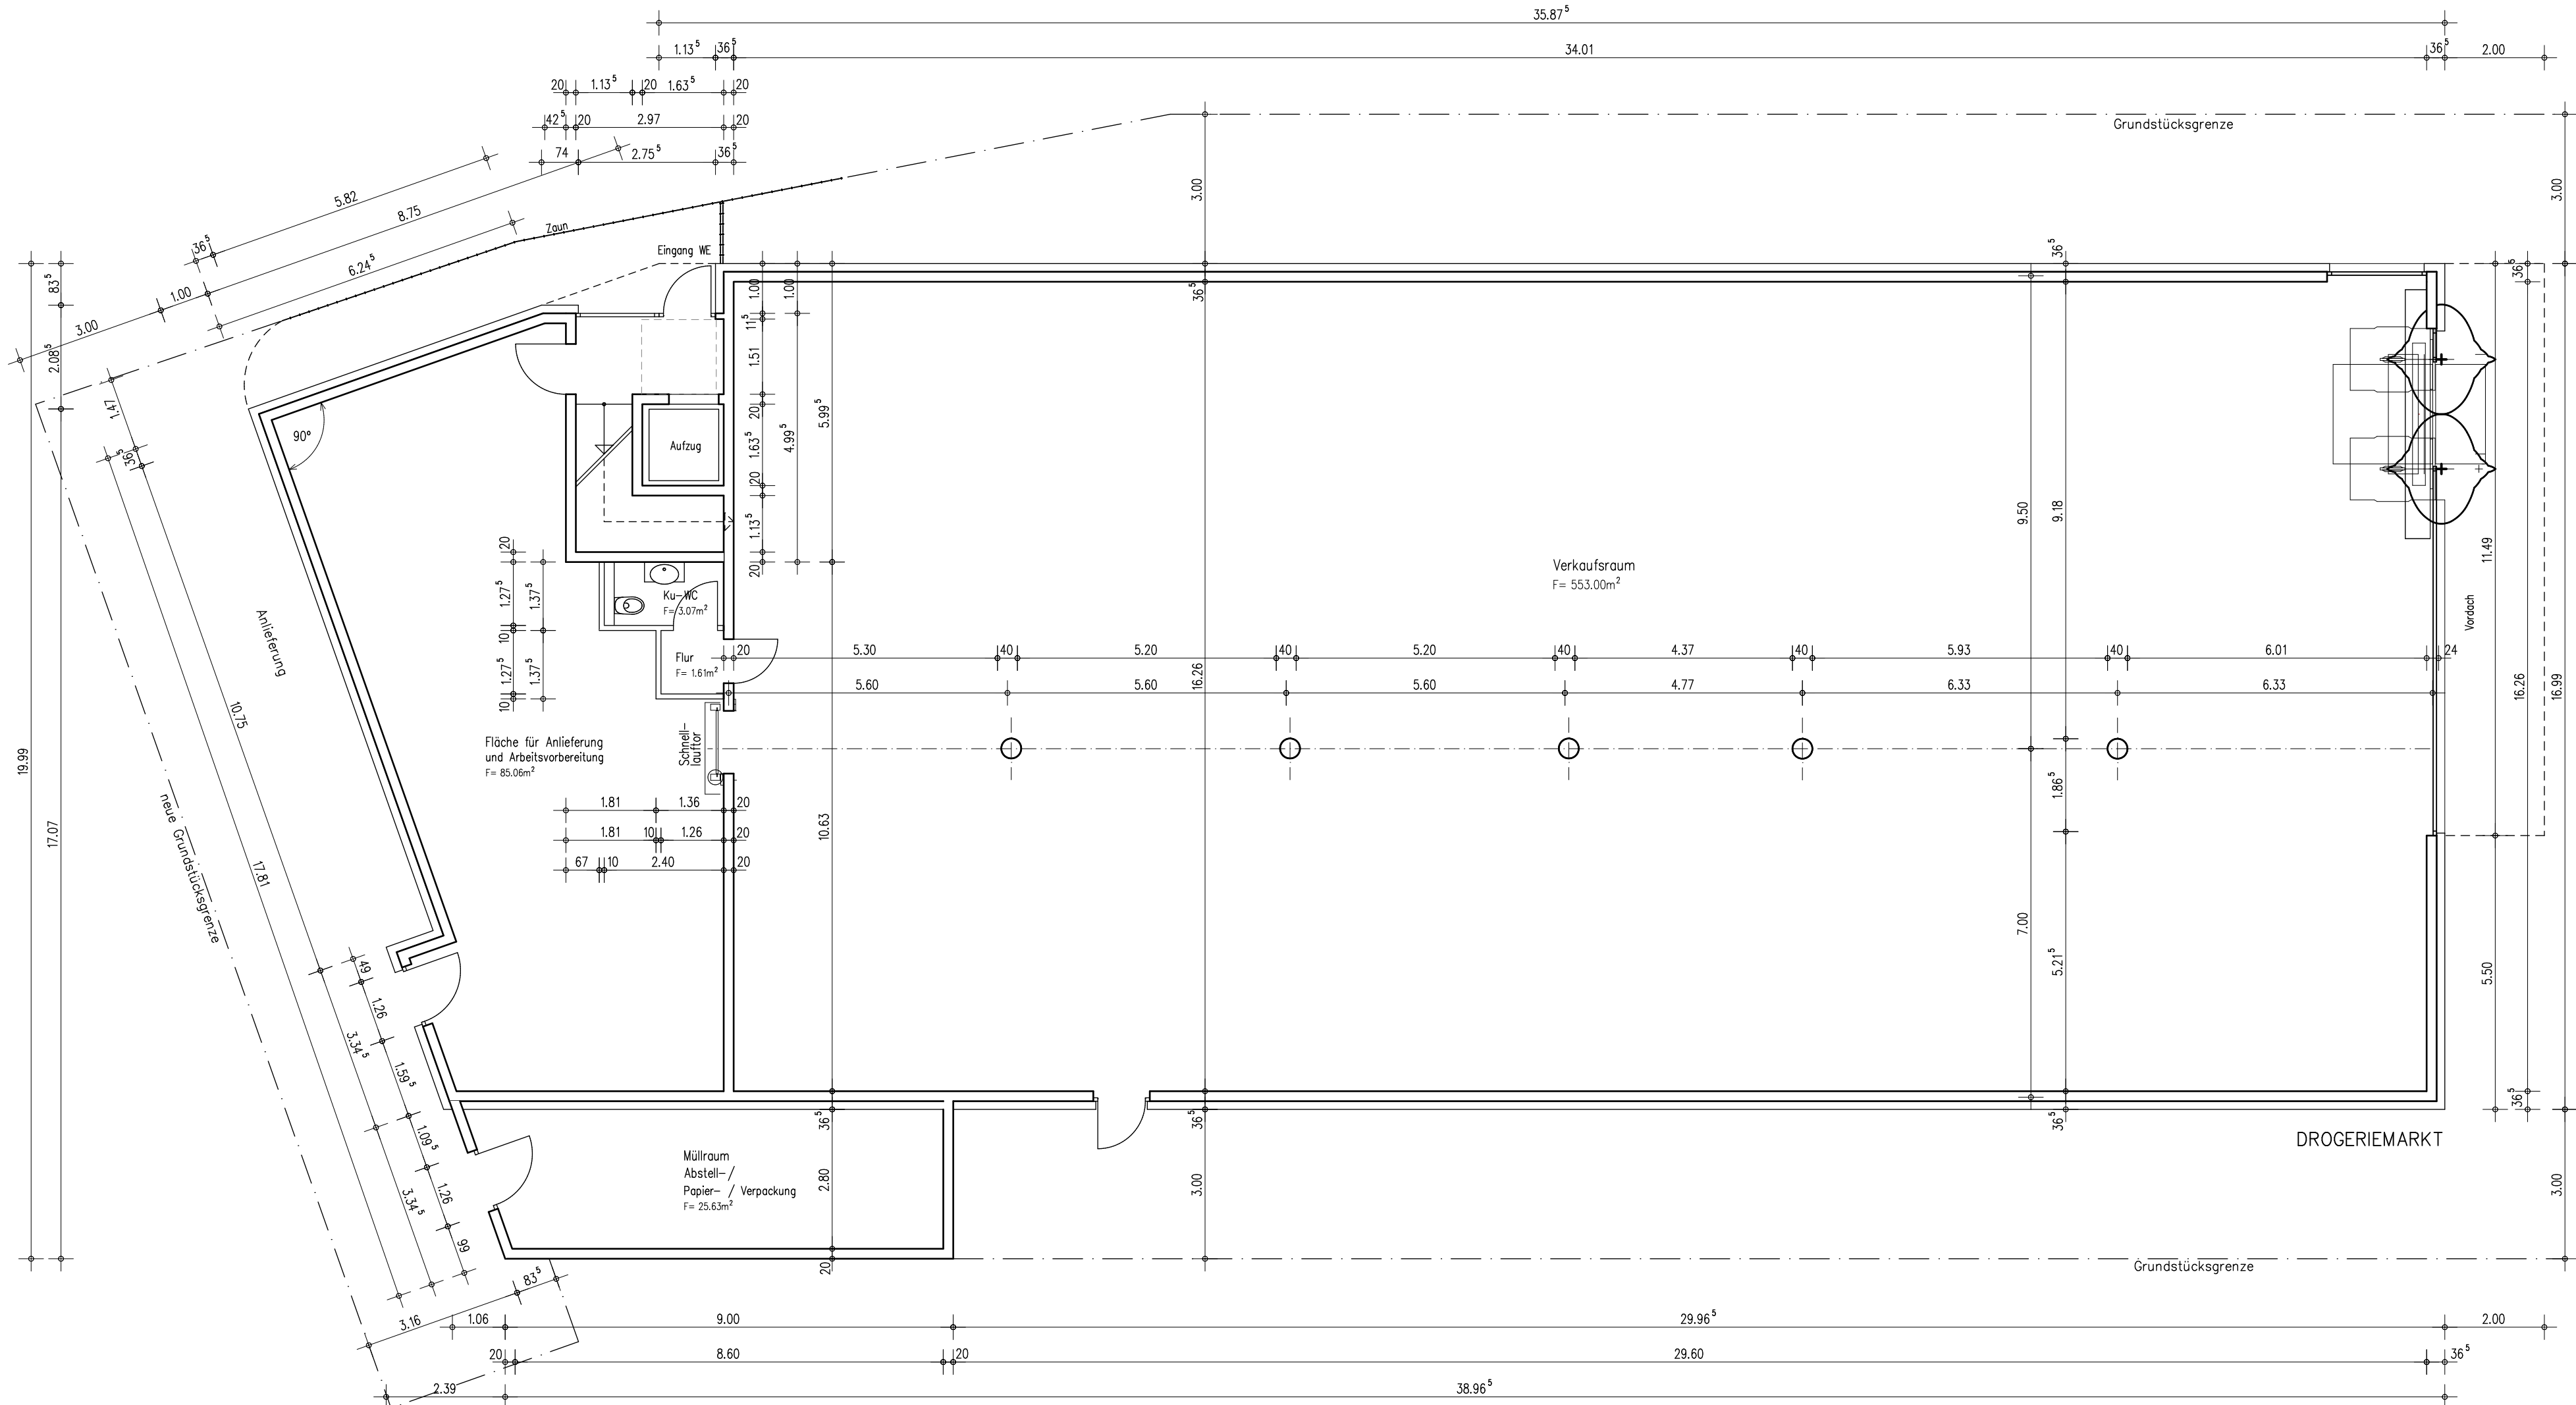

Vorhaben- und Erschließungsplanung zum VBP
4. Änderung zum B-Plan Nr. 23
"Hannoversche Straße"

NEUBAU EINES
WOHN- UND
GESCHÄFTSHAUSES

Hannoversche Straße 30
34266 Niestetal

Gem.: Sandershausen

Flur: 9

Flurst.: 75/2

Antragsteller:

Sylke Houda

Christine-Brückner-Str. 7
34266 Niestetal

PLANUNG M1:100

GRUNDRISS
ERDGESCHOSS

Architekt:

Dipl. Ing. Klaus Göbel
Witzenhäuser Straße 59b
34266 Niestetal

Tel: 0561 / 52 92 20
Mobil: 0172 / 560 70 12
Fax: 0561 / 97 03 680
Mail: k.goebel-architekt@gmx.de

Niestetal, 02.12.2025

(Architekt)