

# Liegenschaftsplan

23.06.2026

Gemeinde: Niestetal  
Gemarkung: Sandershausen  
Flur: 9  
Flurstück(e): 75/2, 58/2  
Maßstab: 1:250



**Dipl.-Ing. Carsten Mai**  
Öffentlich bestellter Vermessungsingenieur  
Prüfungsverständiger für Vermessungswesen  
Im Feldhof 7  
34260 Kaufungen  
Fon: 05605 – 8769303 / Fax: 05605 – 8769305


Vervielfältigung nur erlaubt, soweit die Vervielfältigungsstücke demselben Nutzungszweck wie die Originalausgaben dienen.  
§18 Abs. 2 Hessisches Gesetz zur Neuausrichtung des öffentlichen Vermessungs- und Geoinformationswesens vom 06.09.2007 (GVBl. I S.548),  
geändert durch Gesetz vom 23.06.2020 (GVBl. S. 430)

Die Ausgangsdaten können durch Digitalisierung analoger Kartenwerke in den Maßstäben 1:500 - 1:2000 entstanden sein.

Datengrundlage: Hessische Verwaltung für Bodenmanagement und Geoinformation

Format: DIN A1

Auftrag: 25/9060

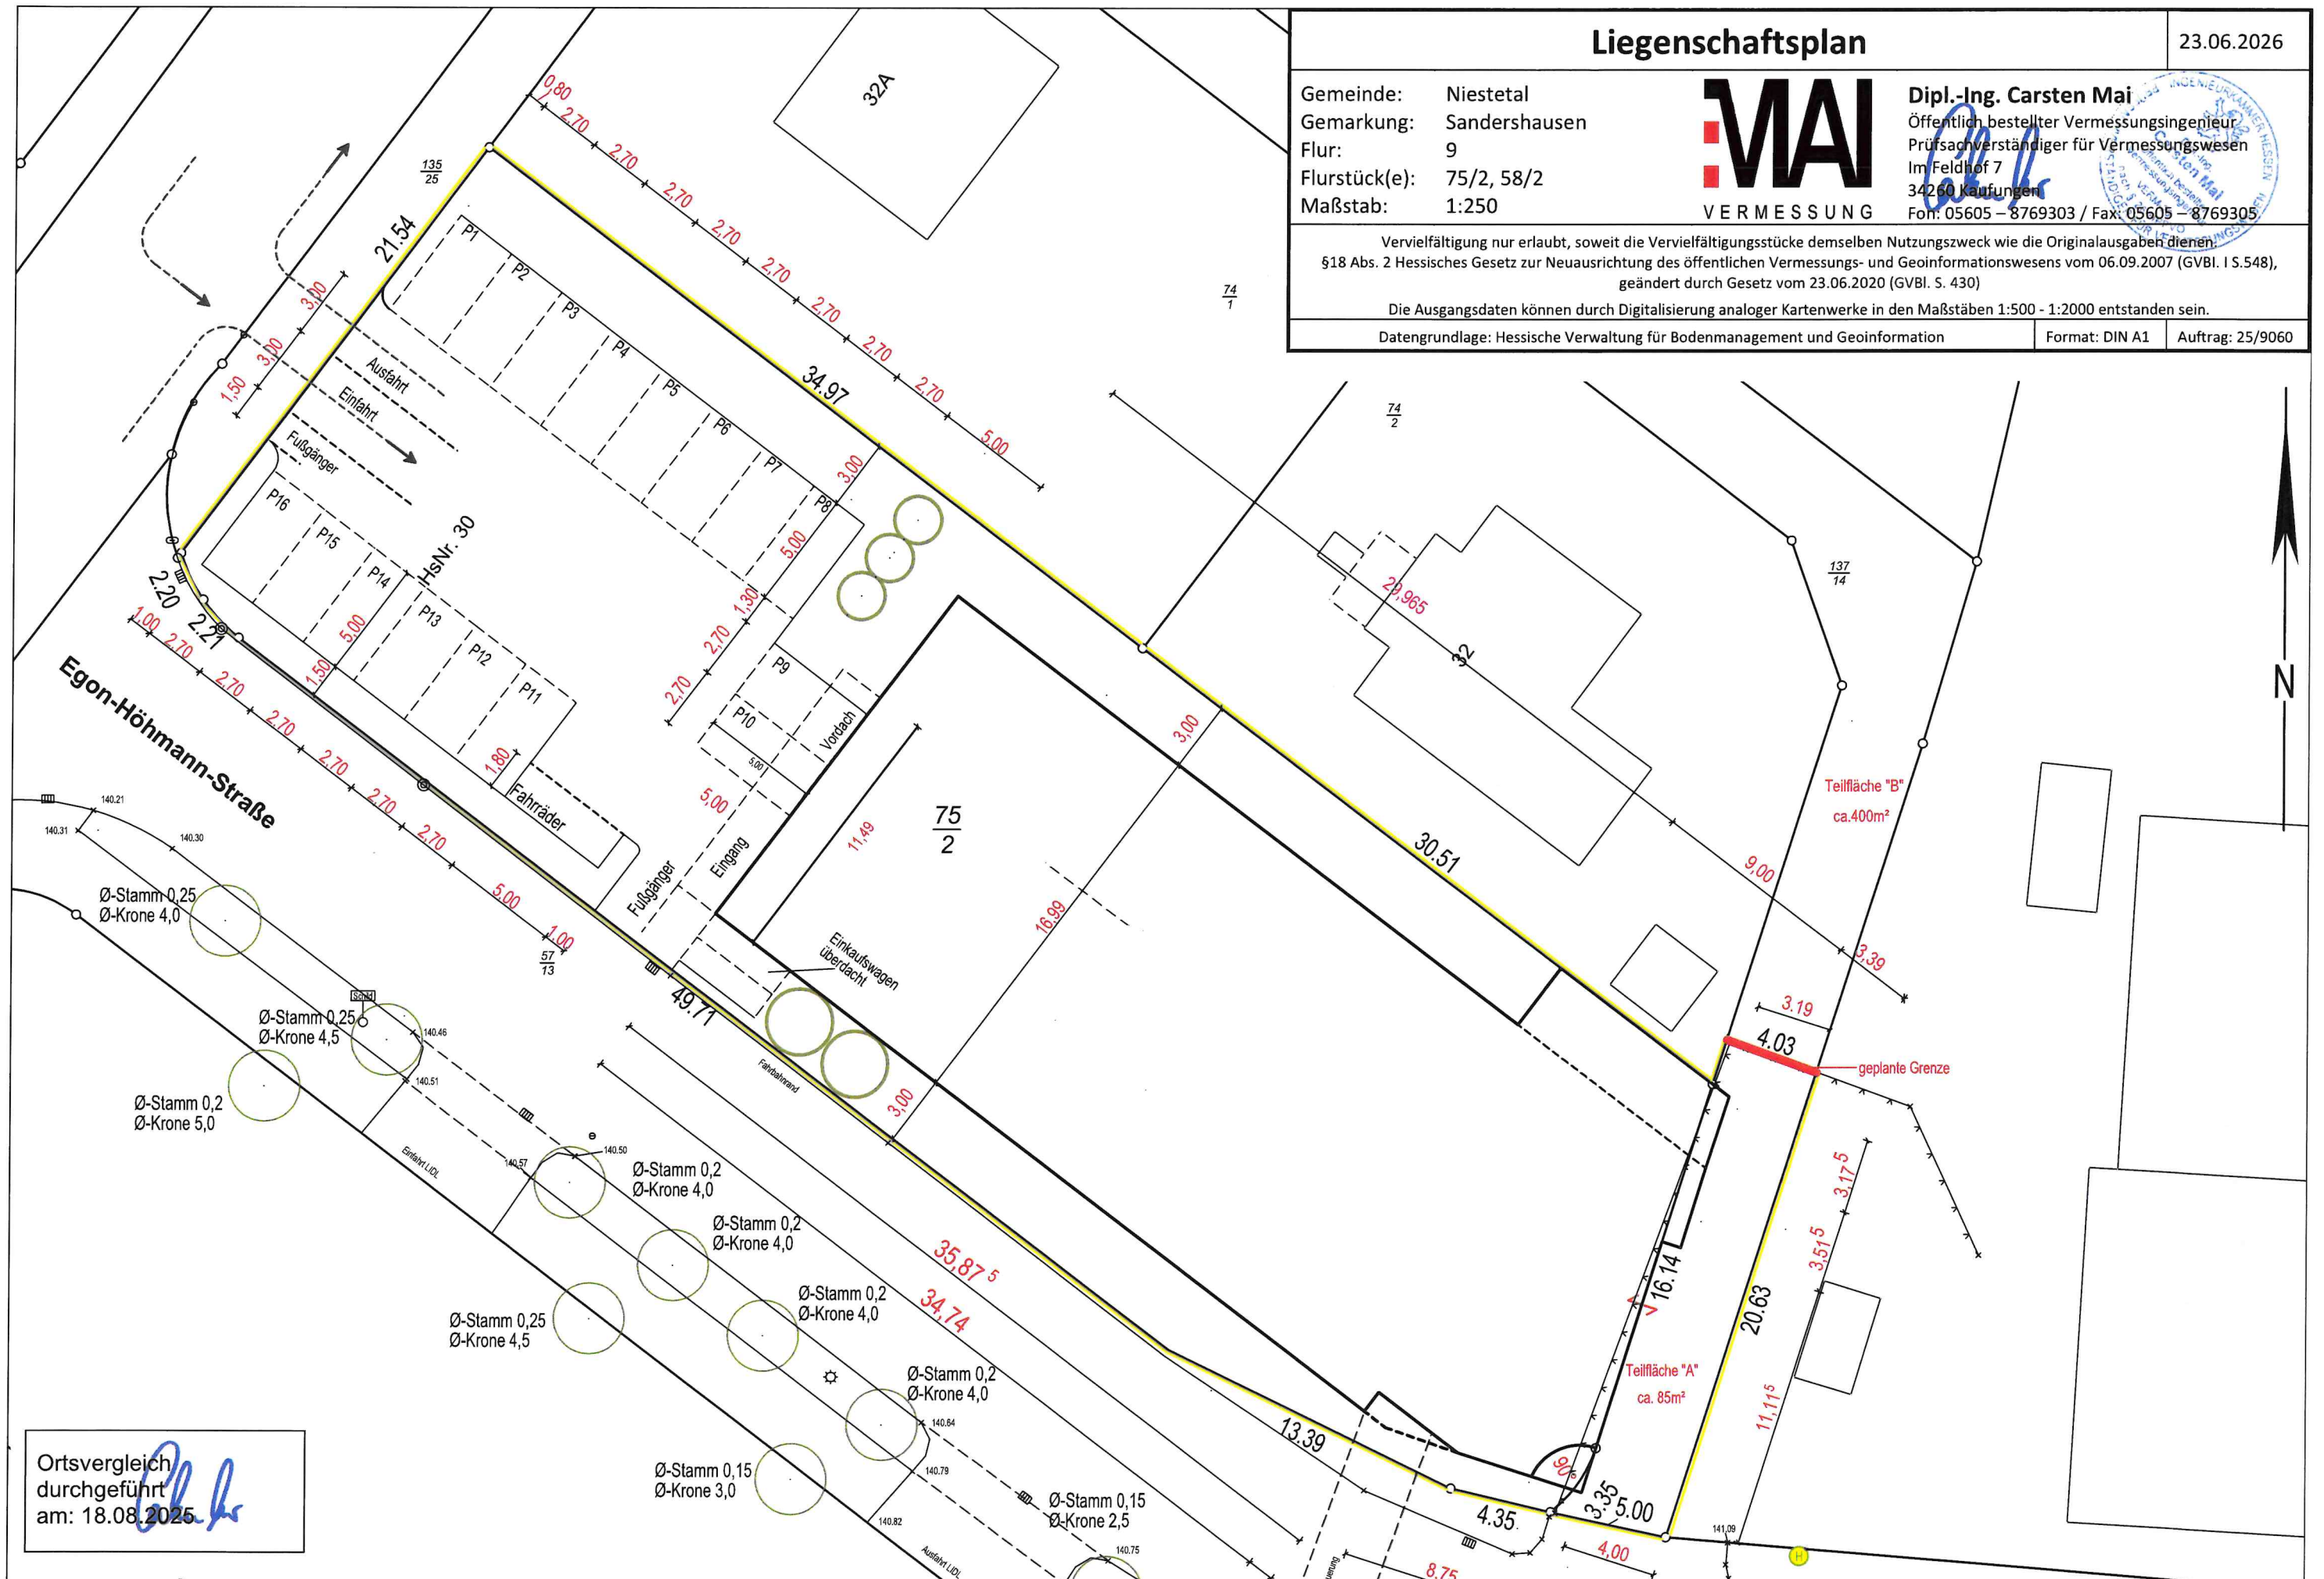

Ortsvergleich  
durchgeführt  
am: 18.08.2025




## 22.06.2026



**Dipl.-Ing. Carsten Mai**  
Öffentlich bestellter Vermessungsingenieur  
Prüfsachverständiger für Vermessungswesen  
Im Feldhof 7  
34260 Kaufungen  
Fon: 05605 – 8769303 / Fax: 05605 – 8769305

Die Ausgangsdaten können durch Digitalisierung analoger Kartenwerke in den Maßstäben 1:500 - 1:2000 entstanden sein.

|                |                  |
|----------------|------------------|
| Format: DIN A3 | Auftrag: 25/9060 |
|----------------|------------------|

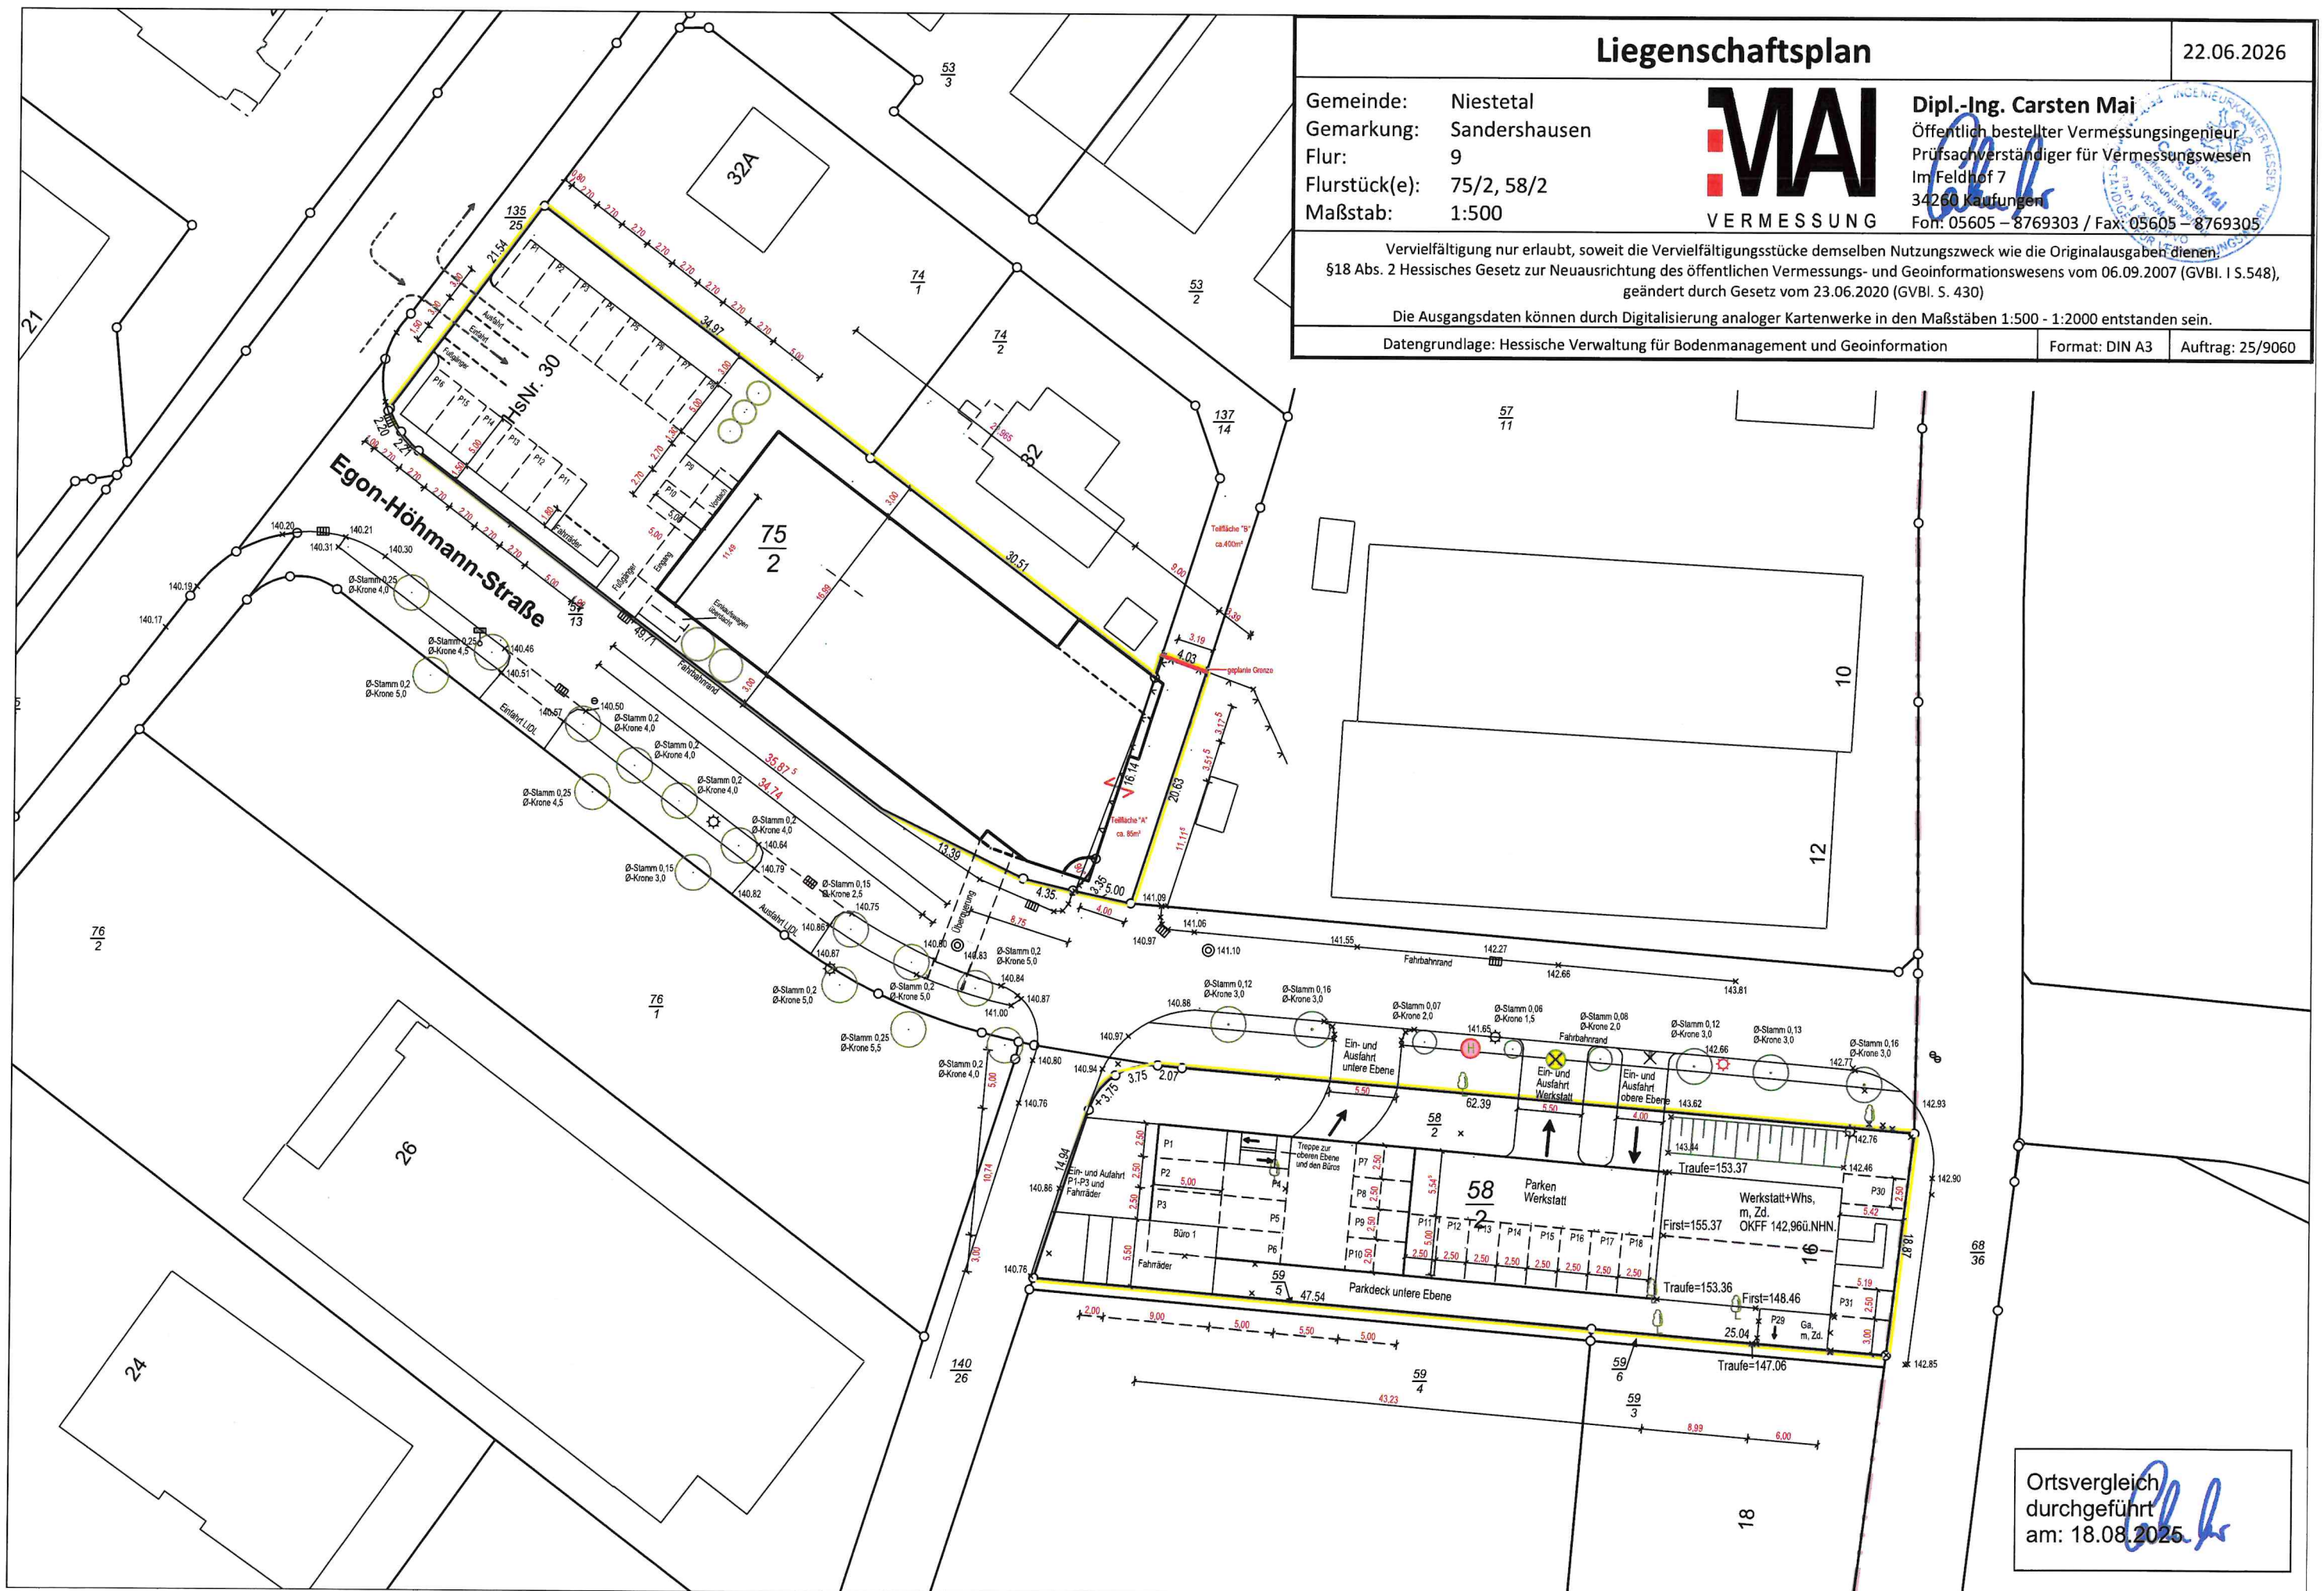

Ortsvergleich  
durchgeführt  
am: 18.08.2025